


前橋市立天川小学校Netday物理配線図


1999/10/30 インターネットつなぎ隊 中島義之

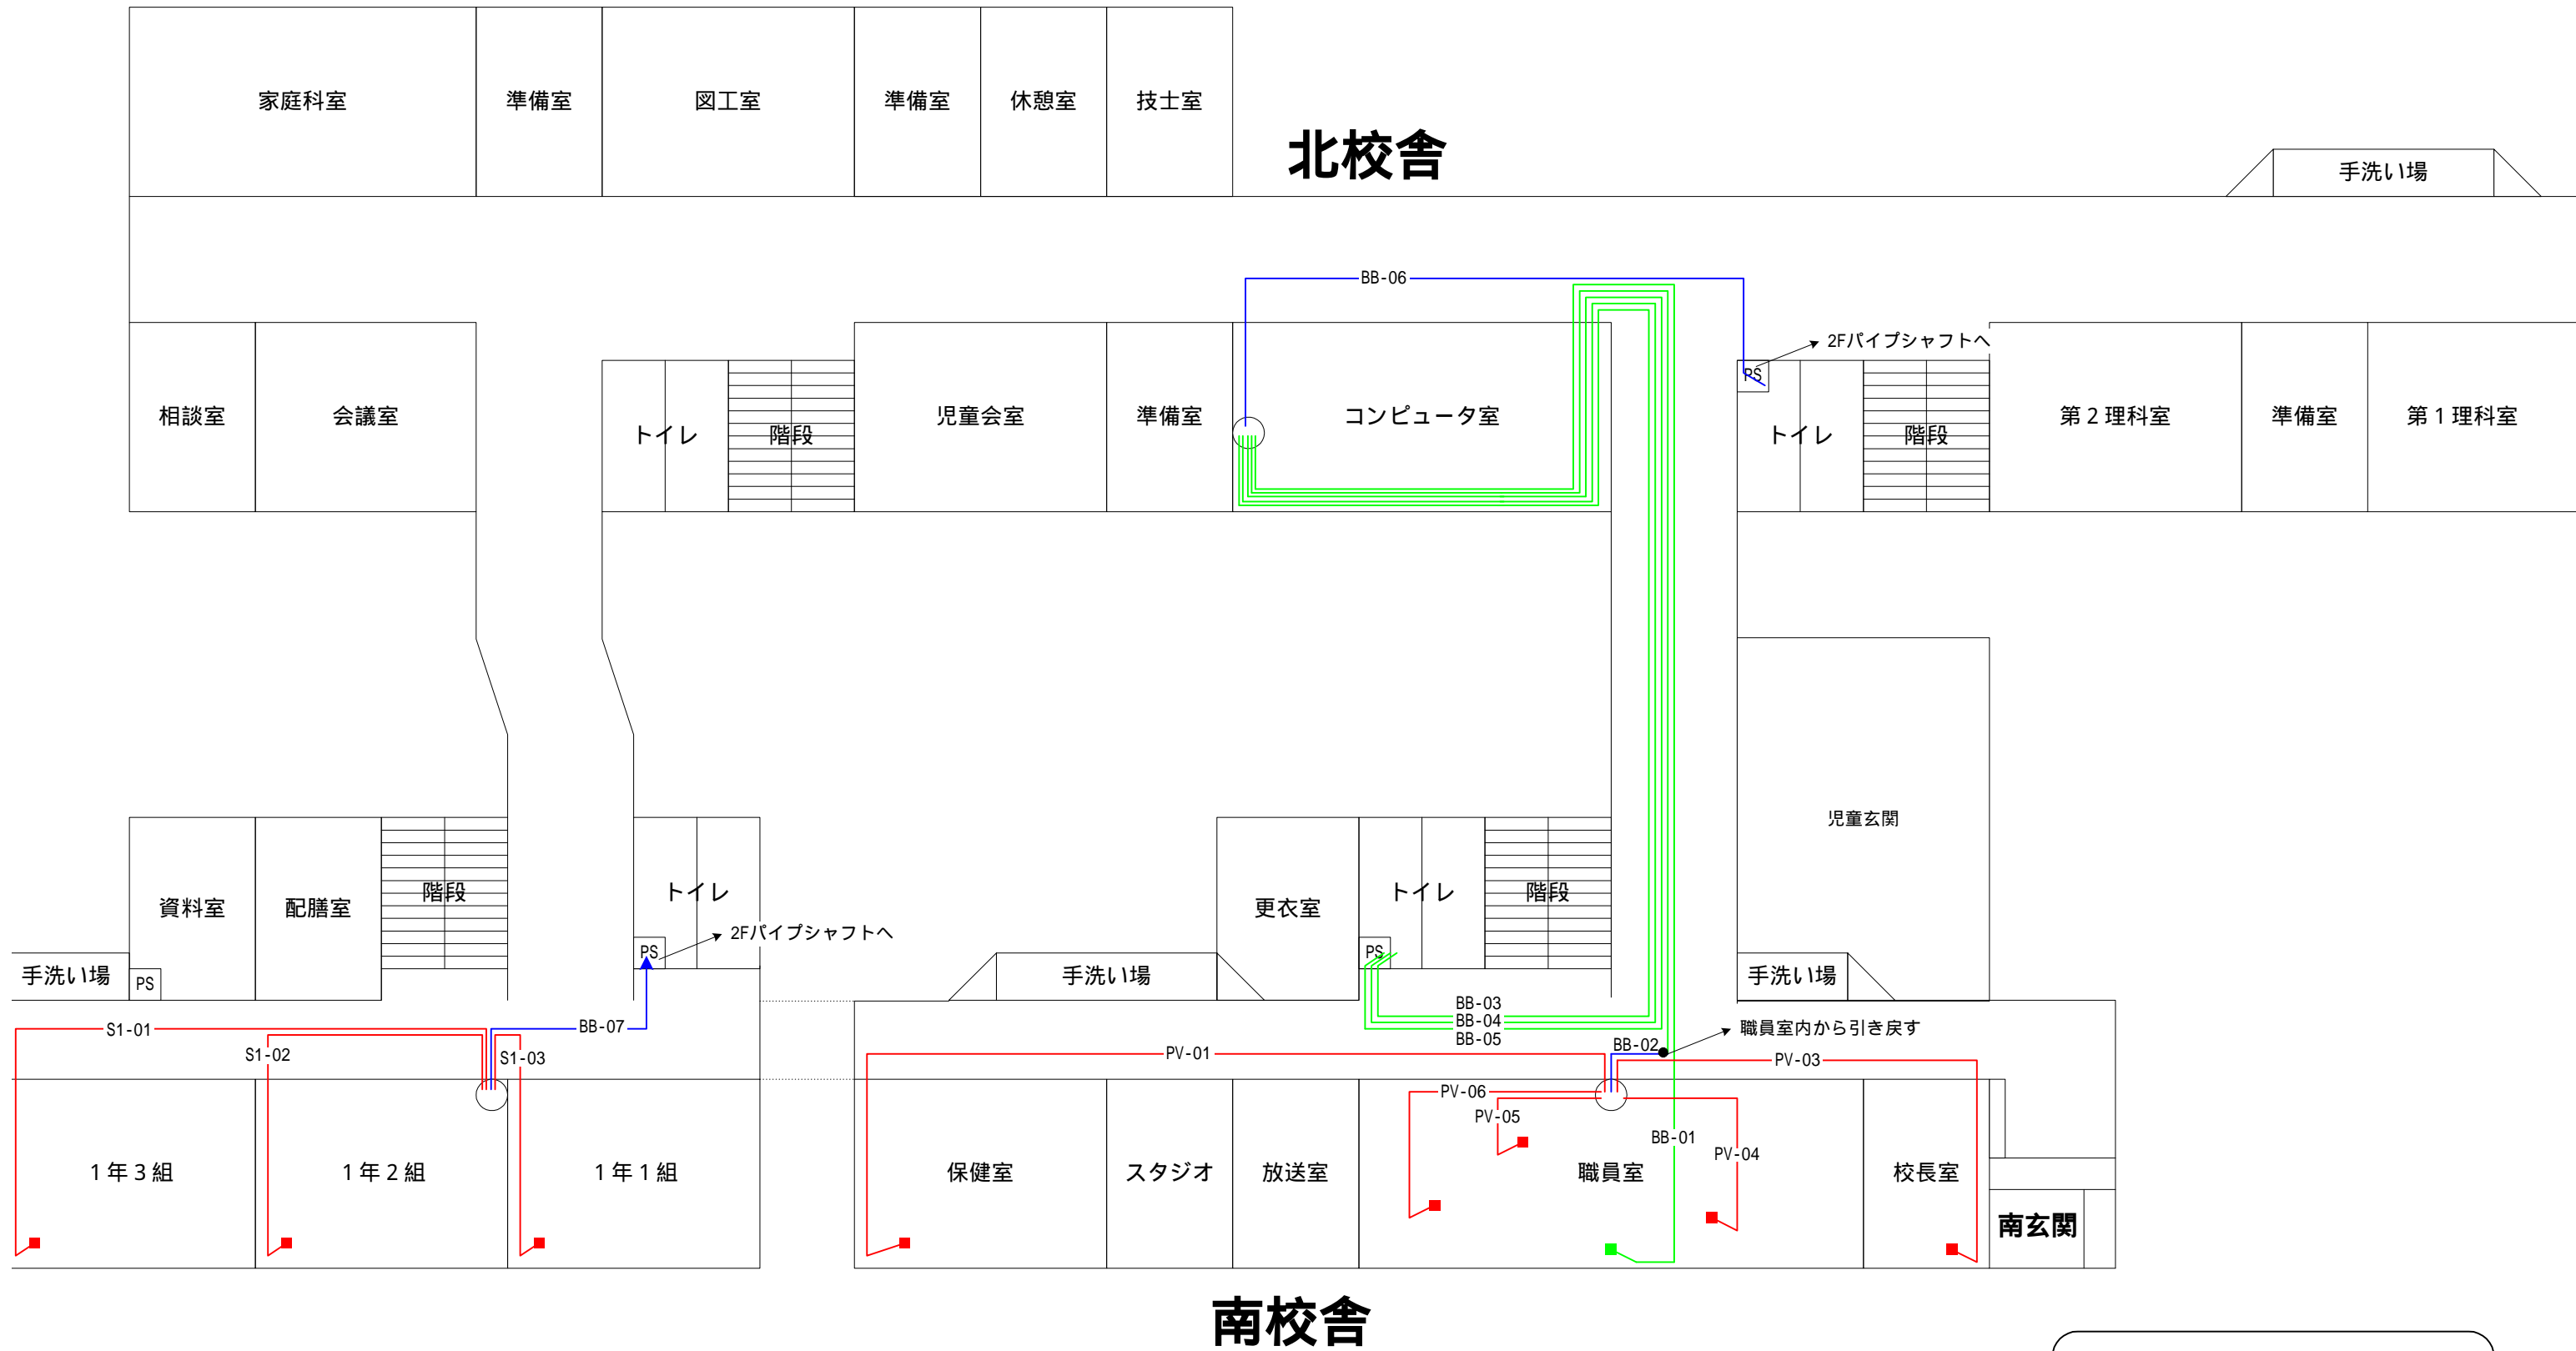

1F平面図




北校舎

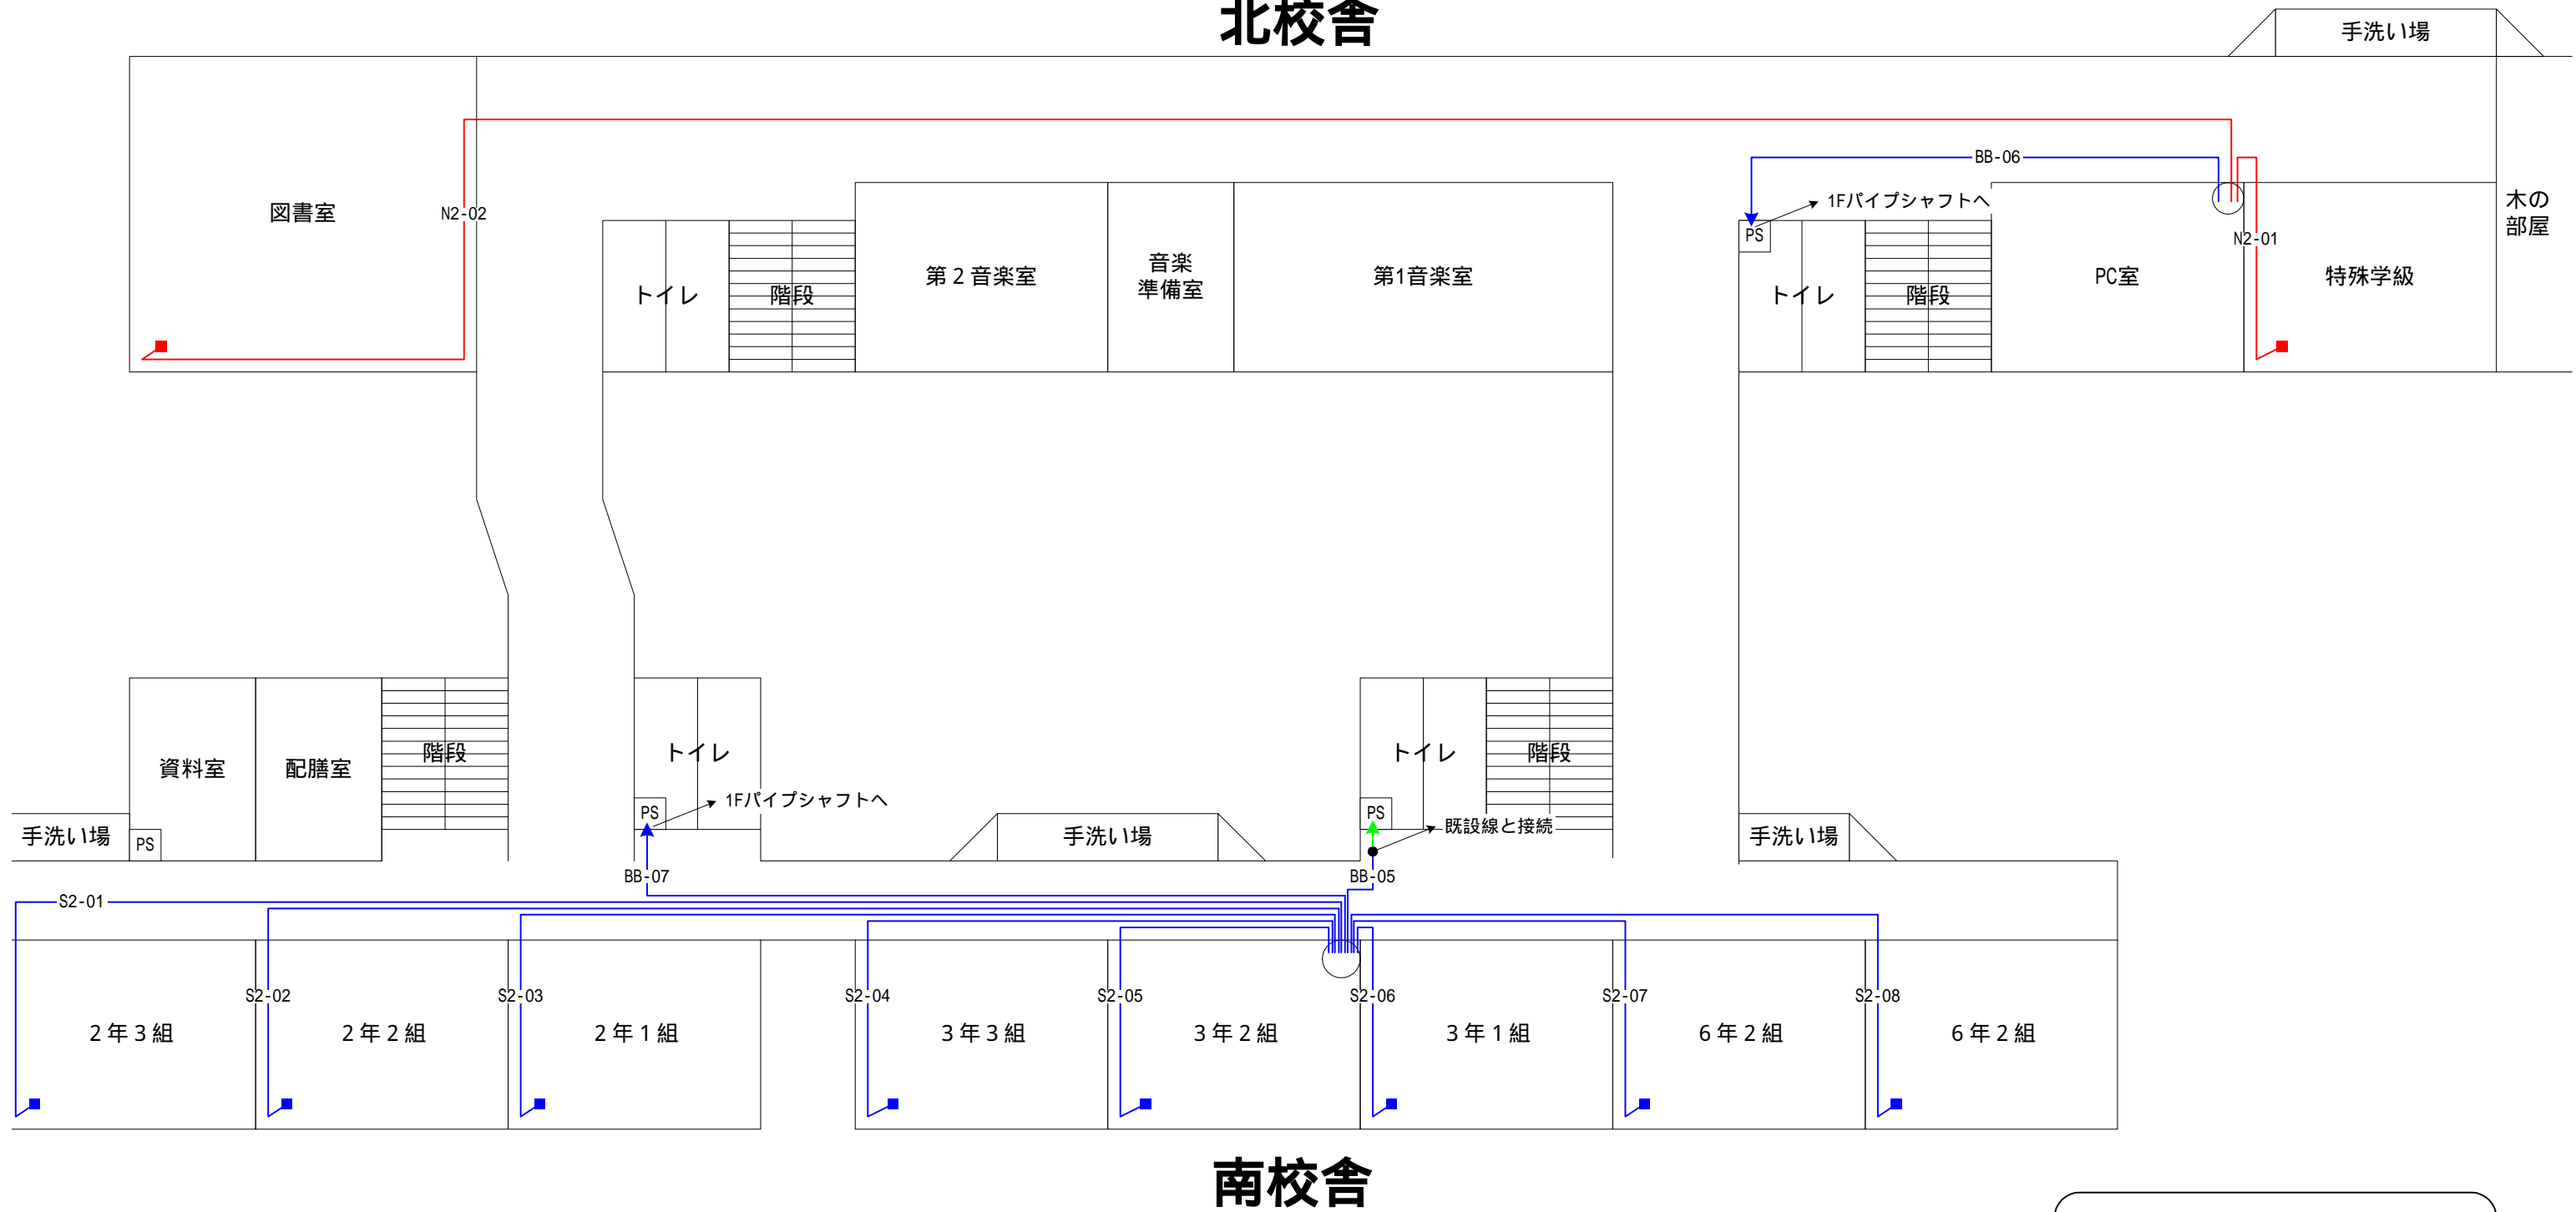

南校舎

2F平面図

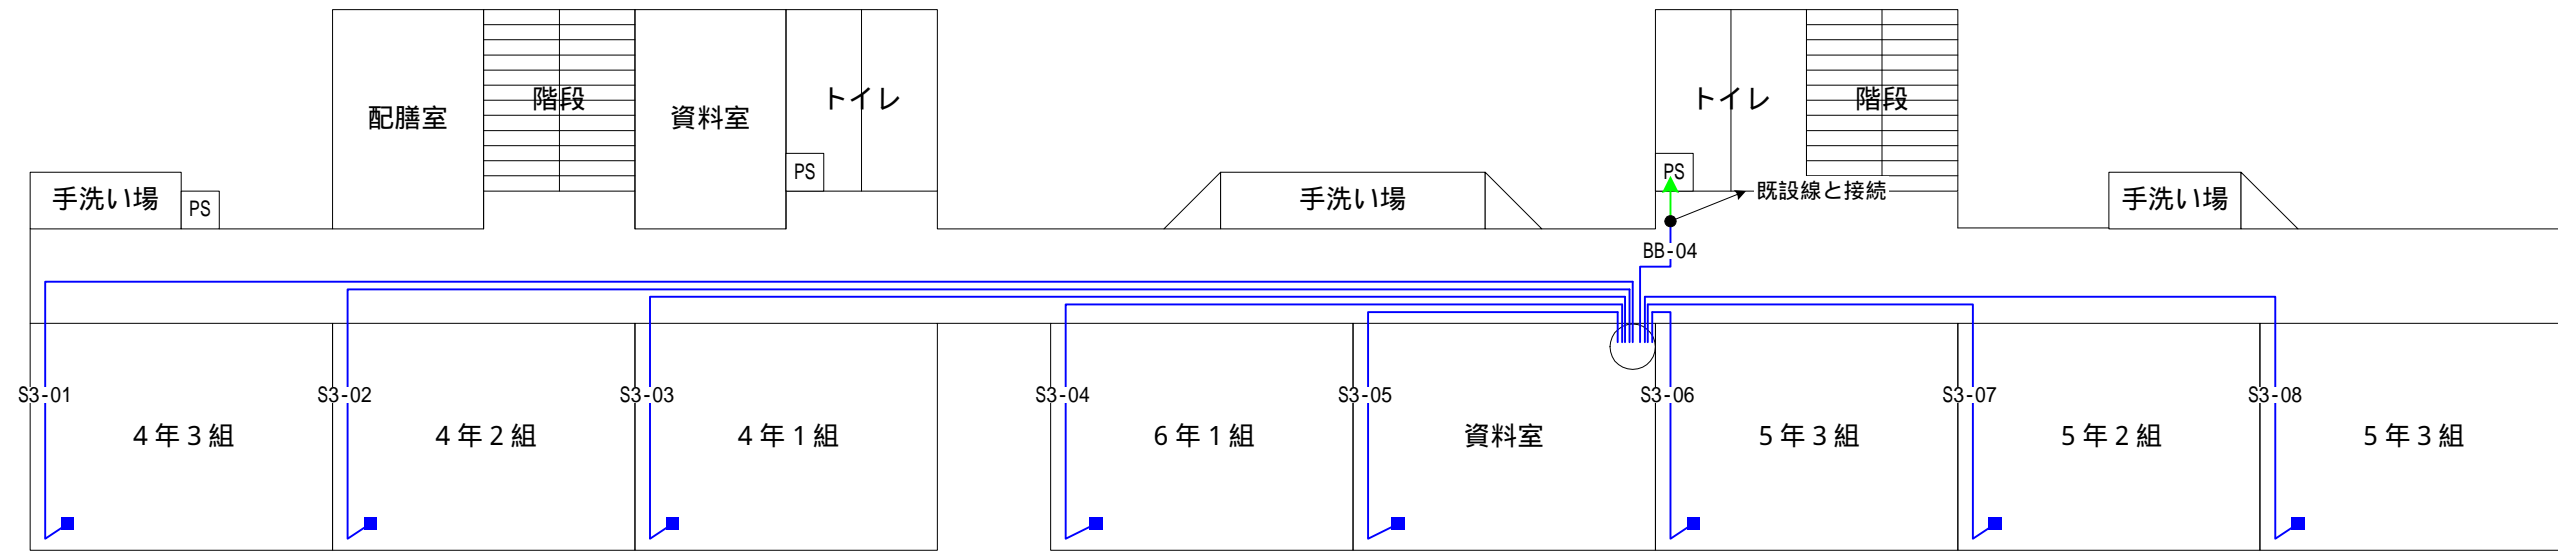

南校舎

3F平面図