


昭和村立大河原小学校ネットワーク物理構成

1999/11/22 インターネットつなぎ隊 黛 正人



1 階

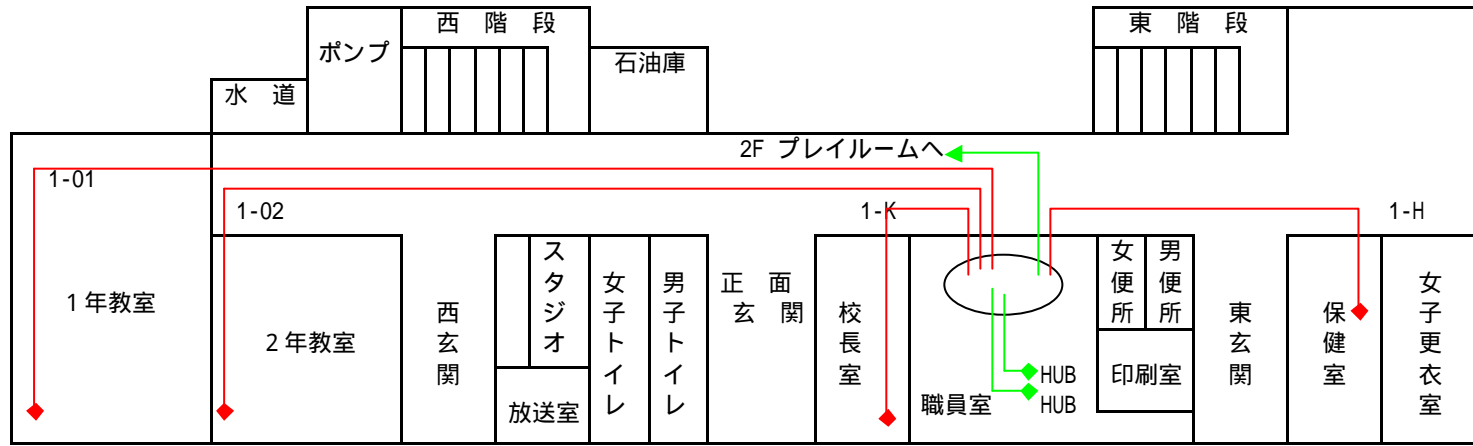


◆ 1 F 新規配線
→ 既設配線

昭和村立大河原小学校ネットワーク物理構成 1999/11/22 インターネットつなぎ隊 黛 正人



2 階

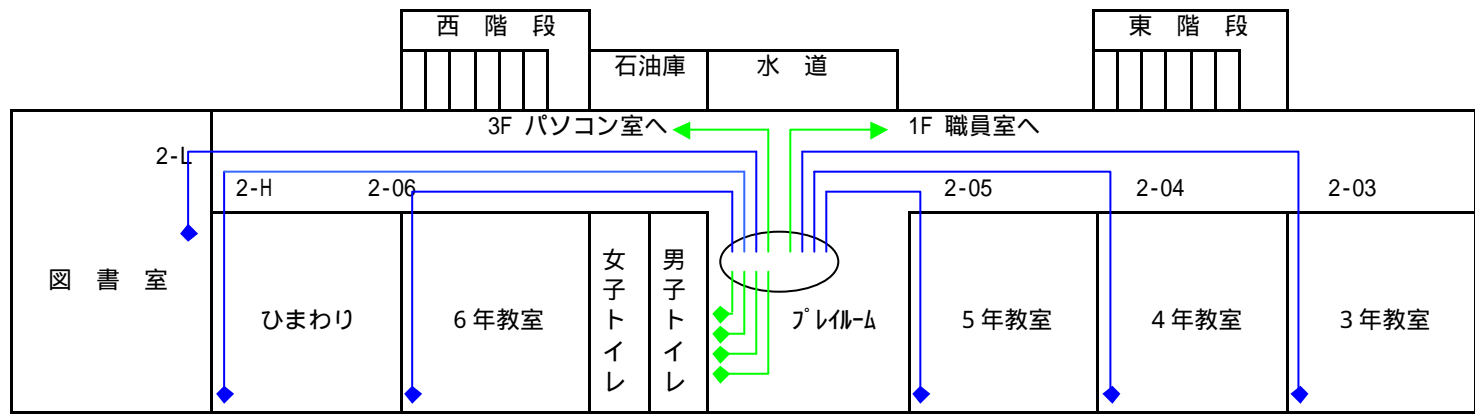

—◆— 2 F 新規配線
—▶— 既設配線